



ประกาศมหาวิทยาลัยราชภัฏวไลยอลงกรณ์ ในพระบรมราชูปถัมภ์  
เรื่อง จัดหาผู้ประกอบการร้านส้มตำ และอาหารอีสาน  
บริเวณคณะเทคโนโลยีอุตสาหกรรม

มหาวิทยาลัยราชภัฏวไลยอลงกรณ์ ในพระบรมราชูปถัมภ์ มีความประสงค์หาผู้ประกอบการร้านส้มตำ บริเวณคณะเทคโนโลยีอุตสาหกรรม เพื่อให้บริการแก่นักศึกษา อาจารย์ เจ้าหน้าที่ของมหาวิทยาลัย และประชาชนทั่วไป

กำหนดการยื่นซองเอกสารเสนอราคาเช่าพื้นที่ดังกล่าว ในวันจันทร์ที่ ๑๙ กุมภาพันธ์ ๒๕๖๑ เวลา ๐๙.๐๐ - ๑๑.๐๐ น. ที่งานบริหารทรัพย์สินและรายได้ ชั้น ๑ อาคาร ๑๐๐ ปี สมเด็จพระศรีนครินทร์ และพิจารณาผล ตั้งแต่เวลา ๑๔.๐๐ น. เป็นต้นไป

ผู้สนใจติดต่อขอรับซองเอกสารเสนอราคาเช่าพื้นที่ดังกล่าว ได้ที่งานบริหารทรัพย์สินและรายได้ ชั้น ๑ อาคาร ๑๐๐ ปี สมเด็จพระศรีนครินทร์ มหาวิทยาลัยราชภัฏวไลยอลงกรณ์ ในพระบรมราชูปถัมภ์ ถนนพหลโยธิน กม.ที่ ๔๘ อำเภอคลองหลวง จังหวัดปทุมธานี ได้ตั้งแต่บัดนี้ถึงวันอาทิตย์ที่ ๑๔ กุมภาพันธ์ ๒๕๖๑ หรือสอบถามรายละเอียดทางโทรศัพท์ หมายเลข ๐๒-๕๒๙-๓๐๖๓, ๐๒-๕๒๙-๐๖๗๔-๗ ต่อ ๔๔๕ ตามวันและเวลาราชการ หรือดูรายละเอียดได้ที่ [www.vru.ac.th](http://www.vru.ac.th) โดยเอกสารแนบท้ายจำนวน ๔ ชุด

๑. รายละเอียดแนบท้ายประกาศ
๒. คุณสมบัติและหลักฐานในการรับซอง - ยื่นซอง
๓. กำหนดราคาขาย
๔. แผนผังพื้นที่เช่า




ประกาศ ณ วันที่ ๑ กุมภาพันธ์ ๒๕๖๑

(อาจารย์ ดร.สุพจน์ ทรายแก้ว)

รักษาราชการแทน

อธิการบดีมหาวิทยาลัยราชภัฏวไลยอลงกรณ์ ในพระบรมราชูปถัมภ์

A B C D E F

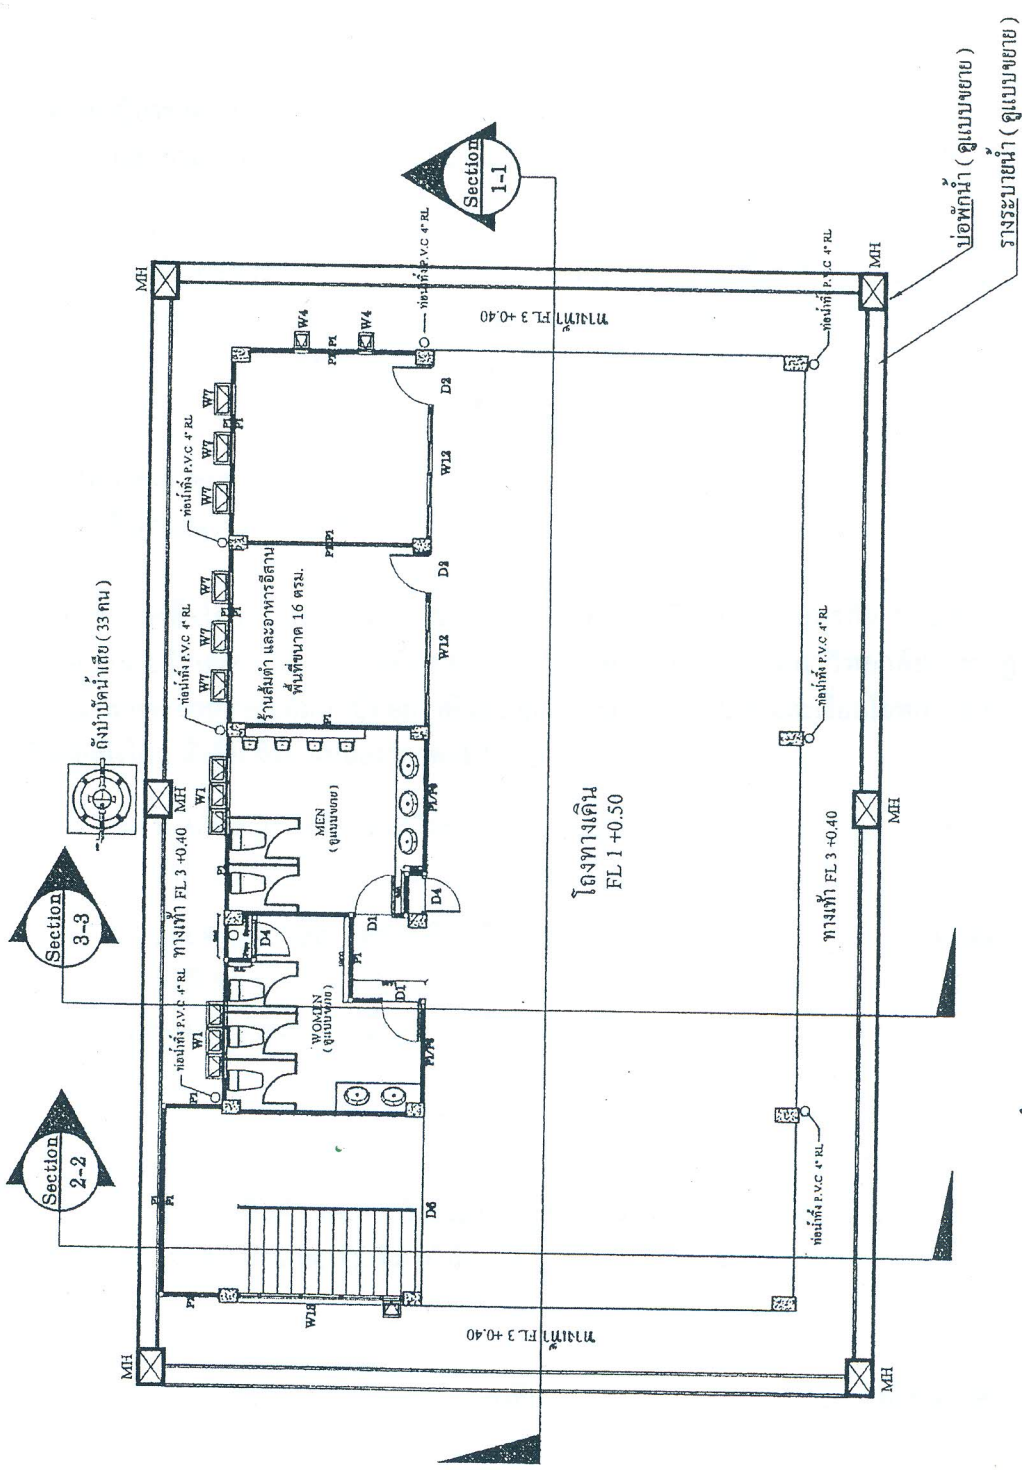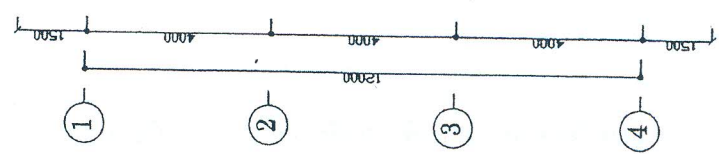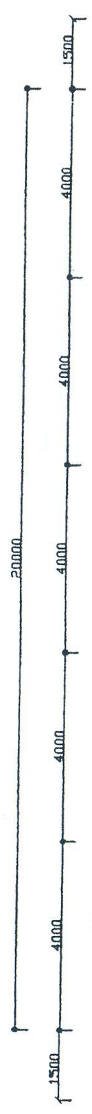

  
**PLANE**  
 PLAN 1  
 SCALE 1 : 100  
